


ПЛАН ЗАСТРОЙКИ

ПО КОМПЕТЕНЦИИ «ПРОГРАММНЫЕ РЕШЕНИЯ ДЛЯ БИЗНЕСА - ЮНИОРЫ»

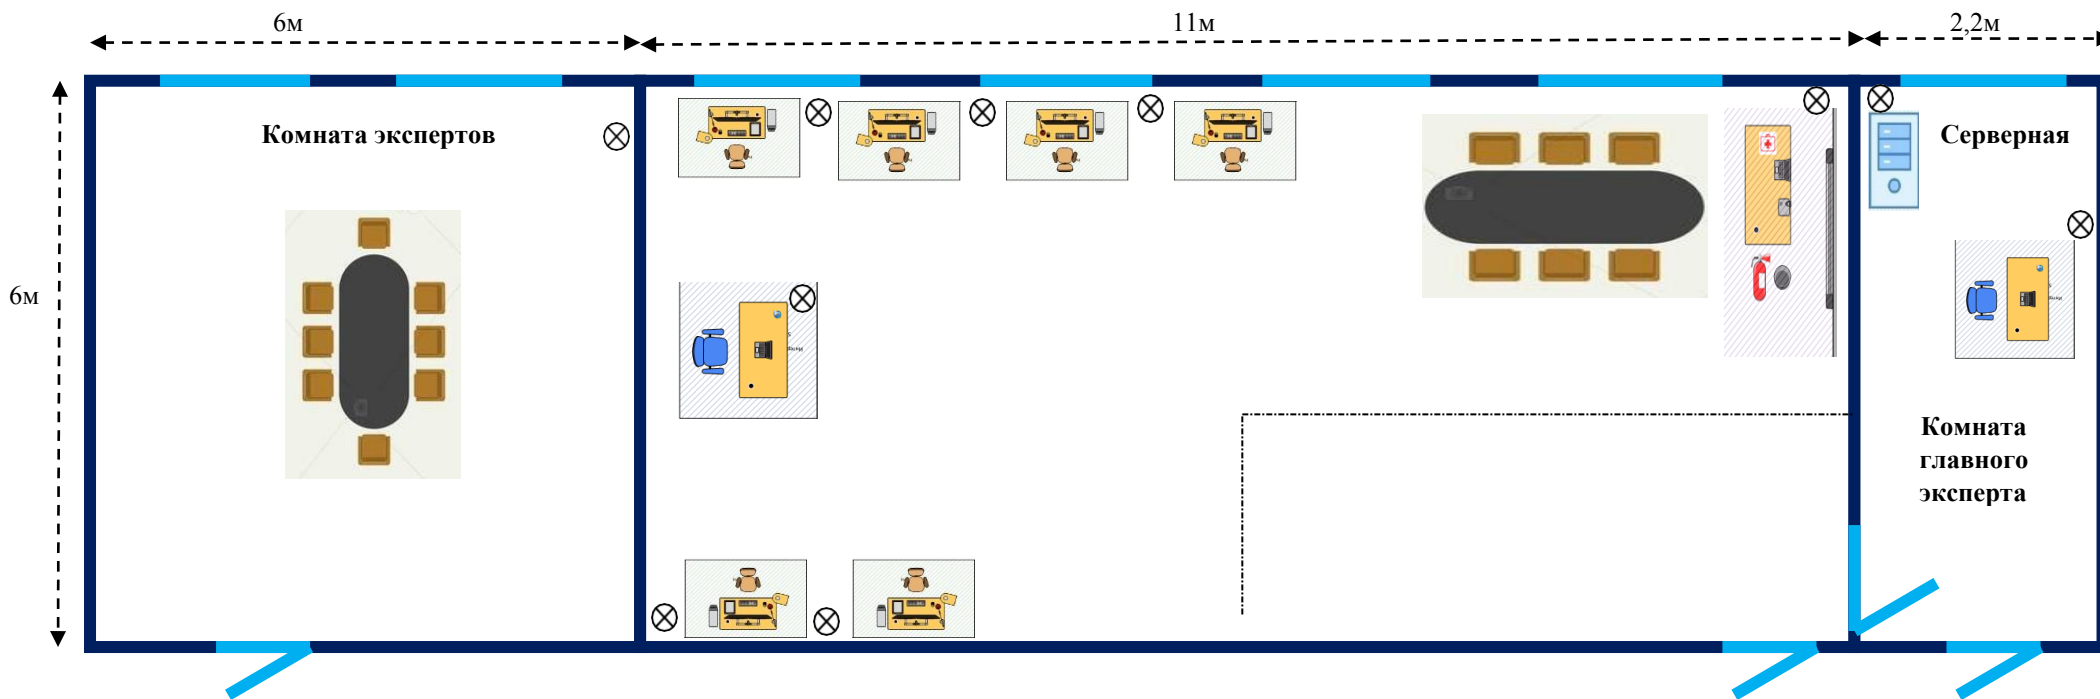

Условные обозначения:

⊗ - Электричество на пост